

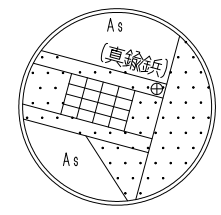


地番 134-1, -11, -12, -13
 土地の所在 倉敷市玉島阿賀崎五丁目

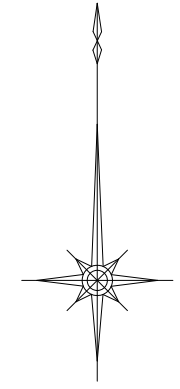


T22601 (引照点)

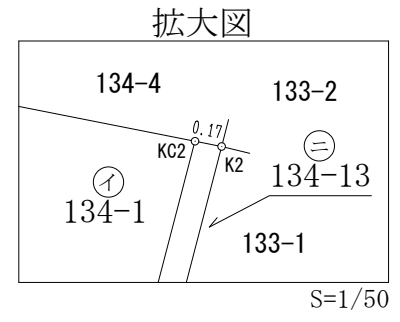


S=1/50

引照点表					
基準点		X	Y	内角	距離
器械点	T22601 (真鍮鉄)	-160710.619	-60728.673		
後視点	T1308 (真鍮鉄)	-160743.341	-60735.548	0' 0' 0"	33.43
視準点	境界の種類	X	Y	内角	距離
K1	既存金属鉄	-160712.304	-60725.424	285°32'48"	3.65
K2	既存プラスチック杭	-160715.196	-60710.773	272°28'39"	18.47
K3	既存プラスチック杭	-160743.115	-60718.034	330°00'23"	34.19
K4	金属鉄	-160739.038	-60732.608	356°01'04"	28.69
KC1	プラスチック杭	-160712.786	-60722.980	278°58'24"	6.09
KC2	プラスチック杭	-160715.161	-60710.948	272°30'26"	18.29
KC3	プラスチック杭	-160728.709	-60714.487	310°01'53"	22.98
KC4	プラスチック杭	-160725.606	-60726.418	339°34'40"	15.15
KC5	プラスチック杭	-160731.984	-60728.128	346°40'24"	21.37
KC6	金属標	-160740.695	-60726.684	344°21'03"	30.14
KC7	金属標	-160743.058	-60718.235	330°17'52"	34.07

(任意座標)

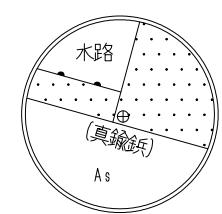

T1308 (引照点)

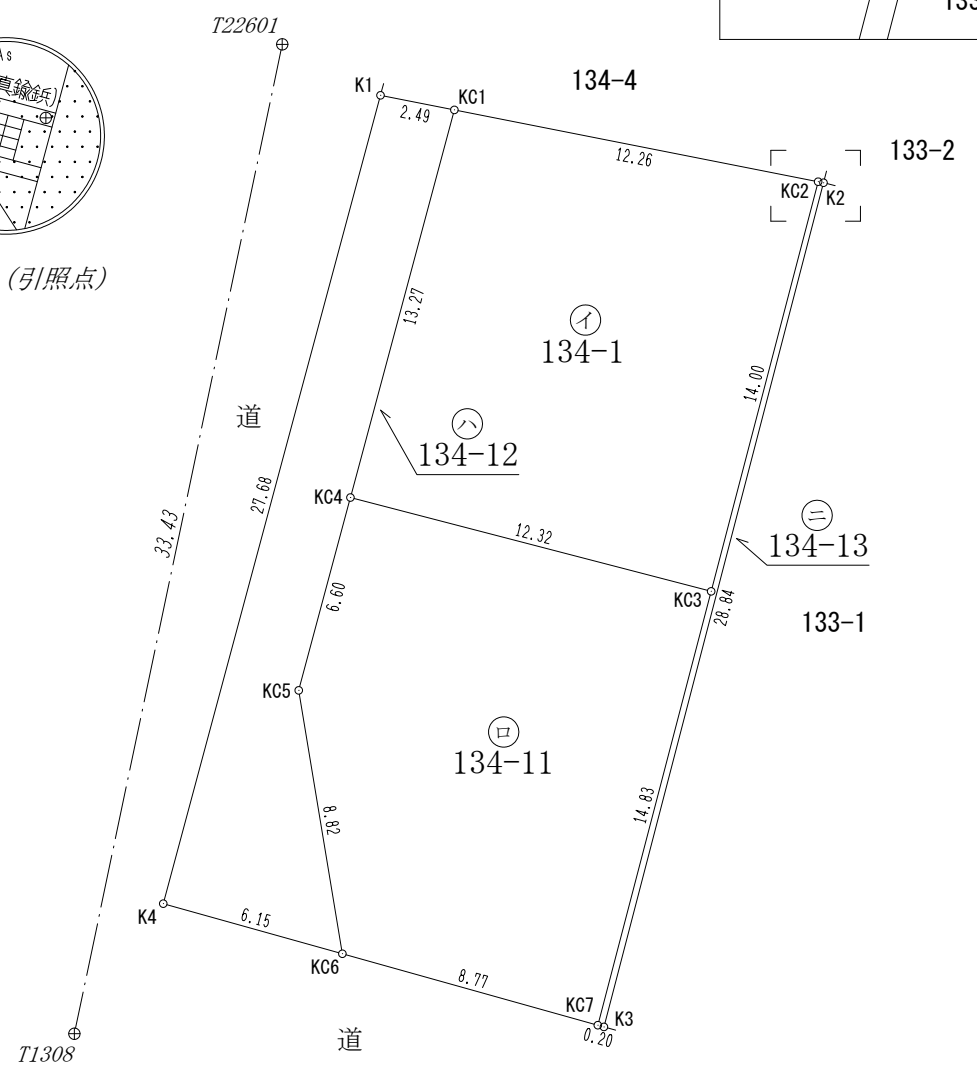

測量年月日 令和6年11月9日

作成者 倉敷市白楽町81番地3
 土地家屋調査士法人 ハッピーパートナーズ
 代表社員 土地家屋調査士 柴田武則 (令和6年11月26日作成)

申請人 株式会社岡住実践スクール
 代表取締役 尾崎 勇

縮尺 1/250

地番	134-1, -11, -12, -13	地積測量図	2/2
土地の所在	倉敷市玉島阿賀崎五丁目		

㊟ 地番 134-13

測点	X	Y	辺長
K2	-160715.196	-60710.773	28.84
K3	-160743.115	-60718.034	0.20
KC7	-160743.058	-60718.235	14.83
KC3	-160728.709	-60714.487	14.00
KC2	-160715.161	-60710.948	0.17
倍積	11.165823		
面積	5.5829115		
地積			5.58 m²

公式:面積=Σ{Yi(Xi+1-Xi-1)}/2

合計面積	424.4763330m ²
------	---------------------------

㊦ 地番 134-1

測点	X	Y	辺長
KC2	-160715.161	-60710.948	14.00
KC3	-160728.709	-60714.487	12.32
KC4	-160725.606	-60726.418	13.27
KC1	-160712.786	-60722.980	12.26
倍積	335.038195		
面積	167.5190975		
地積			167.51 m²

公式:面積=Σ{Yi(Xi+1-Xi-1)}/2

㊧ 地番 134-11

測点	X	Y	辺長
KC3	-160728.709	-60714.487	14.83
KC7	-160743.058	-60718.235	8.77
KC6	-160740.695	-60726.684	8.82
KC5	-160731.984	-60728.128	6.60
KC4	-160725.606	-60726.418	12.32
倍積	335.049124		
面積	167.5245620		
地積			167.52 m²

公式:面積=Σ{Yi(Xi+1-Xi-1)}/2

㊨ 地番 134-12

測点	X	Y	辺長
KC1	-160712.786	-60722.980	13.27
KC4	-160725.606	-60726.418	6.60
KC5	-160731.984	-60728.128	8.82
KC6	-160740.695	-60726.684	6.15
K4	-160739.038	-60732.608	27.68
K1	-160712.304	-60725.424	2.49
倍積	167.699524		
面積	83.8497620		
地積			83.84 m²

公式:面積=Σ{Yi(Xi+1-Xi-1)}/2

作成者	倉敷市白楽町81番地3 土地家屋調査士法人 ハッピーパートナーズ 代表社員 土地家屋調査士 柴田武則 (令和6年11月26日作成)
-----	---

申請人	株式会社岡住実践スクール 代表取締役 尾崎 勇	縮尺	1/
-----	----------------------------	----	----