

土地所在図
地積測量図

地番	37-1, 37-35, 37-36
土地の所在	岡山市中区福泊字東二ノ割

座標求積表

地番	NO	標識	X	Y	辺長	測線
① 37-1	30	(鉄)	-149324.468	-32214.661		
	35	(プレート)	-149324.727	-32226.175	11.51	30-35
	17	(プレート)	-149345.878	-32224.520	21.21	35-17
	9	(プレート)	-149345.501	-32214.525	10.00	17-9
	40	(プラ杭)	-149331.215	-32215.643	14.32	9-40
	55	(プレート)	-149329.907	-32214.287	1.88	40-55
	30	(鉄)	-149324.468	-32214.661	5.45	55-30
倍面積			440.529844	m ²		
面積			220.2649220	m ²	地積	220.26 m ²
② 37-35	9	(プレート)	-149345.501	-32214.525		
	31	(プレート)	-149345.093	-32203.683	10.84	9-31
	32	(プレート)	-149329.248	-32204.781	15.88	31-32
	33	(プレート)	-149329.648	-32210.642	5.87	32-33
	55	(プレート)	-149329.907	-32214.287	3.65	33-55
	40	(プラ杭)	-149331.215	-32215.643	1.88	55-40
	9	(プレート)	-149345.501	-32214.525	14.32	40-9
倍面積			341.213355	m ²		
面積			170.6066775	m ²	地積	170.60 m ²
③ 37-36	33	(プレート)	-149329.648	-32210.642		
	34	(プレート)	-149324.386	-32211.002	5.27	33-34
	30	(鉄)	-149324.468	-32214.661	3.65	34-30
	55	(プレート)	-149329.907	-32214.287	5.45	30-55
	33	(プレート)	-149329.648	-32210.642	3.65	55-33
倍面積			39.205199	m ²		
面積			19.6025995	m ²	地積	19.60 m ²


*公式 $A = 1/2 \sum (X_2 - X_1)(Y_1 + Y_2)$

総計 410.4741990 m²

「任意座標」
測量年月日 令和7年3月21日

座標一覧表

NO	点名	X	Y
102	T.3 多角点(金属鉄)	-149346.930	-32225.291
103	T.4 多角点(金属鉄)	-149320.737	-32207.890

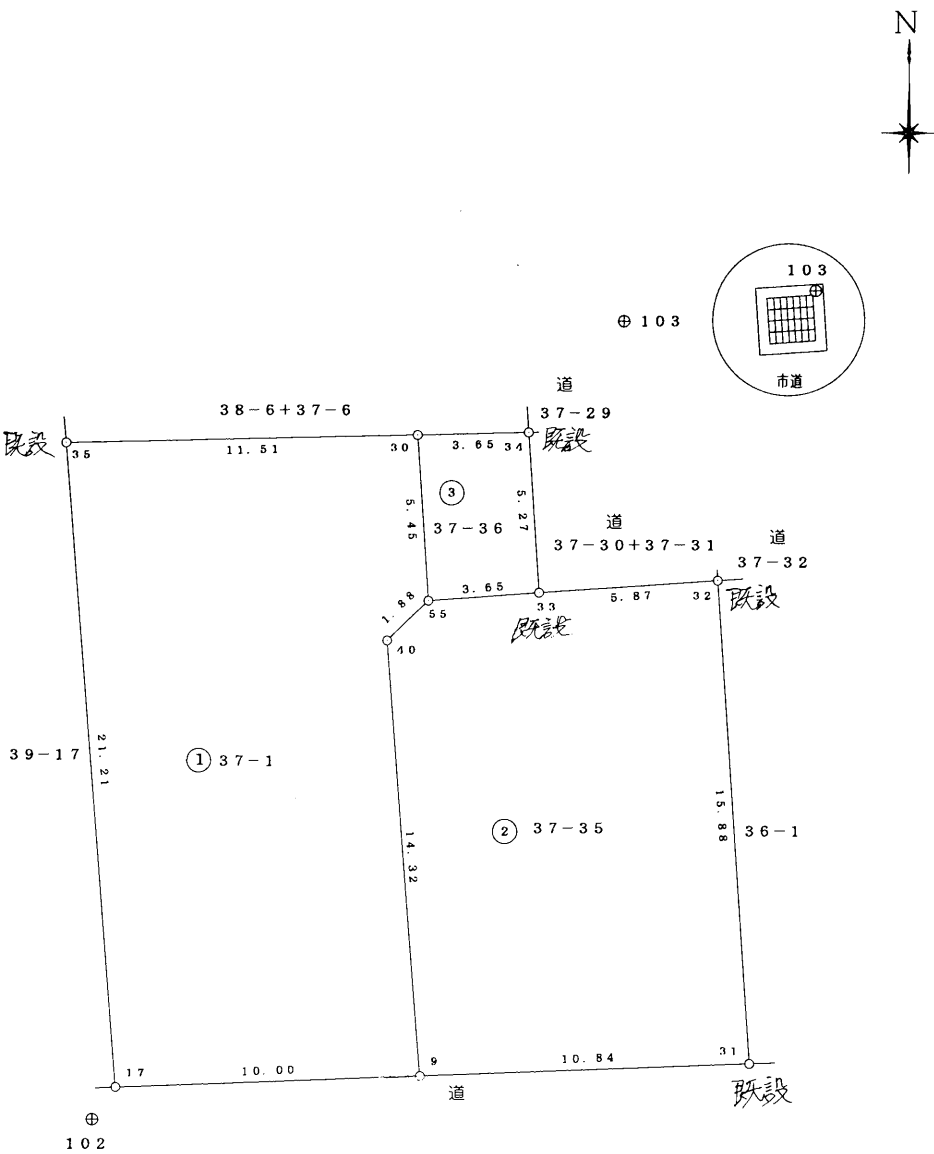

作成者 土地家屋調査士 岡山市南区大福692番地1 安田 耕治 令和7年3月24日作成)

申請人 株式会社 岡住実践スクール 代表取締役 尾崎 勇 縮尺 1/250