

地積測量図
土地所在図

地番	657-3, 657-4
土地の所在	浅口市金光町占見新田

座標求積表

地番 ① 657-3					
NO	X _n	Y _n	Y _{n+1} -Y _{n-1}	X _n (Y _{n+1} - Y _{n-1})	杭種
K92	1030.120	1009.872	-10.357	-10668.952840	メグシ
K93	1030.195	1001.304	-8.436	-8690.725020	メグシ
C70	1019.230	1001.436	0.695	708.364850	赤ペンキ
C94	1019.245	1001.999	0.787	802.145815	鉄
K90	1020.098	1002.223	2.769	2824.651362	プラスチック杭
K89	1021.455	1004.768	11.133	11371.858515	プラスチック杭
K30	1021.810	1013.356	6.893	7043.336330	金属鉄
D48	1026.312	1011.661	-3.484	-3575.671008	プラスチック杭
				倍面積	-184.991996
				面積	92.4959980
				地積	92 m ²

地番 ② 657-4					
NO	X _n	Y _n	Y _{n+1} -Y _{n-1}	X _n (Y _{n+1} - Y _{n-1})	杭種
C94	1019.245	1001.999	10.781	10988.480345	鉄
C63	1019.538	1013.004	11.357	11578.893066	赤ペンキ
K30	1021.810	1013.356	-8.236	-8415.627160	金属鉄
K89	1021.455	1004.768	-11.133	-11371.858515	プラスチック杭
K90	1020.098	1002.223	-2.769	-2824.651362	プラスチック杭
				倍面積	-44.763626
				面積	22.3818130
				地積	22 m ²



総合計面積 114.8778110 m² 任意座標系

引照点境界点表

引照点名	杭種	X座標	Y座標
T1	金属鉄	1000.000	1000.000
T3	金属鉄	1009.231	1026.805
器械点	T1	後視点	T3
		距離	28.34

境界点一覧表			
視準点	内角	距離	備考
K92	307° 08' 58"	31.69	
K93	291° 28' 31"	30.22	
C70	293° 16' 23"	19.28	
K90	295° 18' 51"	20.22	
K89	301° 31' 55"	21.97	
K30	320° 29' 06"	25.57	
D48	312° 54' 16"	28.78	
C63	322° 38' 57"	23.46	

座標系	任意座標
測量年月日	平成30年 4月 2日

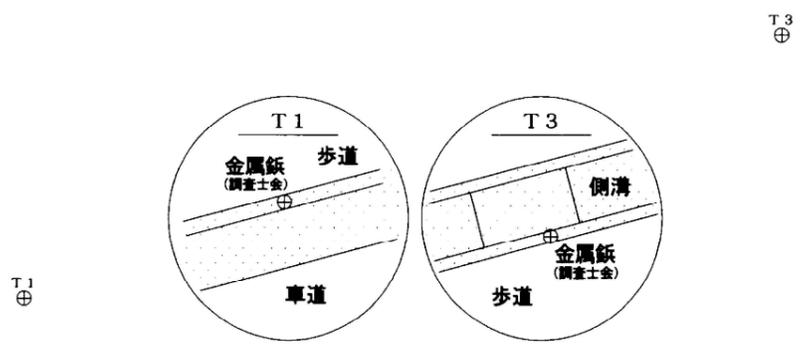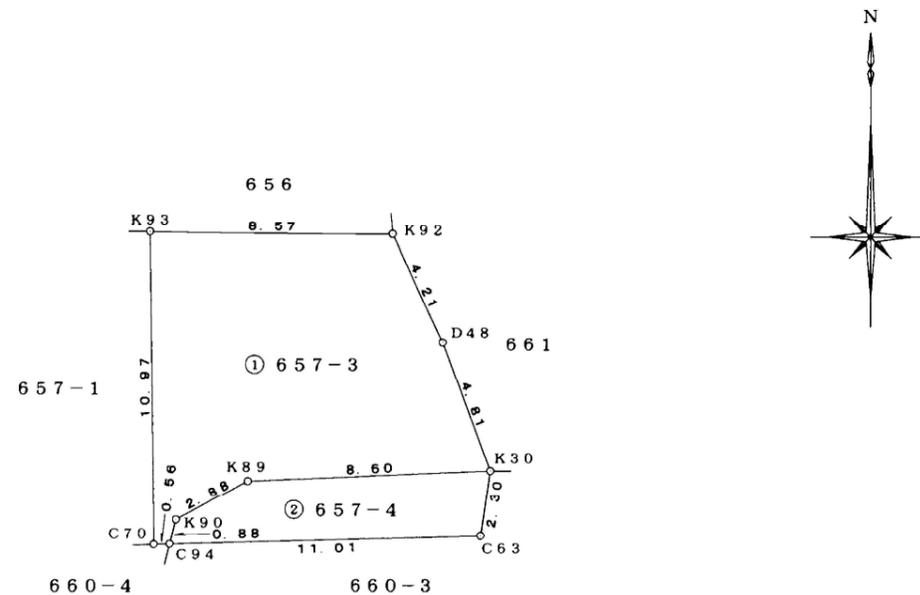

作成者 倉敷市水島南春日町3番6号
土地家屋調査士 小野文彦 (平成30年 5月30日作成)

申請人 縮尺 1/250

地積測量図
土地所在図

地番	660-3, 660-4
土地の所在	浅口市金光町占見新田

座標求積表

地番 ① 660-3					
NO	X _n	Y _n	Y _{n+1} -Y _{n-1}	X _n (Y _{n+1} - Y _{n-1})	杭種
C69	1009.305	1024.977	10.719	10818.740295	金属標
K28	1021.807	1026.117	-11.621	-11874.419147	赤フタ鉄
K30	1021.810	1013.356	-13.113	-13398.994530	金属鉄
C63	1019.538	1013.004	-11.357	-11578.893066	赤ペンキ
C94	1019.245	1001.999	-11.510	-11731.509950	鉄
K91	1017.323	1001.494	-0.054	-54.935442	金属標
C76	1006.956	1001.945	13.904	14000.716224	金属標
C75	1006.807	1015.398	23.032	23188.778824	金属鉄
				倍面積	-630.516792
				面積	315.2583960
				地積	315.25 m ²

地番 ② 660-4					
NO	X _n	Y _n	Y _{n+1} -Y _{n-1}	X _n (Y _{n+1} - Y _{n-1})	杭種
C74	1006.960	1001.565	0.441	444.069360	鉄
C76	1006.956	1001.945	-0.071	-71.493876	金属標
K91	1017.323	1001.494	0.054	54.935442	金属標
C94	1019.245	1001.999	-0.058	-59.116210	鉄
C70	1019.230	1001.436	-1.001	-1020.249230	赤ペンキ
C64	1019.218	1000.998	0.068	69.306824	鉄
D43	1008.275	1001.504	0.567	571.691925	赤ペンキ
				倍面積	-10.855765
				面積	5.4278825
				地積	5.42 m ²


総合計面積 320.6862785 m²

引照点境界点表

引照点名	杭種	X座標	Y座標
T1	金属鉄	1000.000	1000.000
T3	金属鉄	1009.231	1026.805
器械点	T1	後視点	T3
		距離	28.34

境界点一覧表			
視準点	内角	距離	備考
C69	358° 34' 12"	26.65	
K28	339° 08' 29"	34.02	
K30	320° 29' 06"	25.57	
C63	322° 38' 57"	23.46	
C94	294° 55' 57"	19.34	
K91	293° 55' 54"	17.38	
C76	304° 37' 27"	7.22	
C75	355° 09' 13"	16.83	
C74	301° 40' 30"	7.13	
C70	293° 16' 23"	19.28	
C64	291° 58' 31"	19.24	
D43	299° 18' 13"	8.41	

座標系	任意座標
測量年月日	平成30年 4月 2日

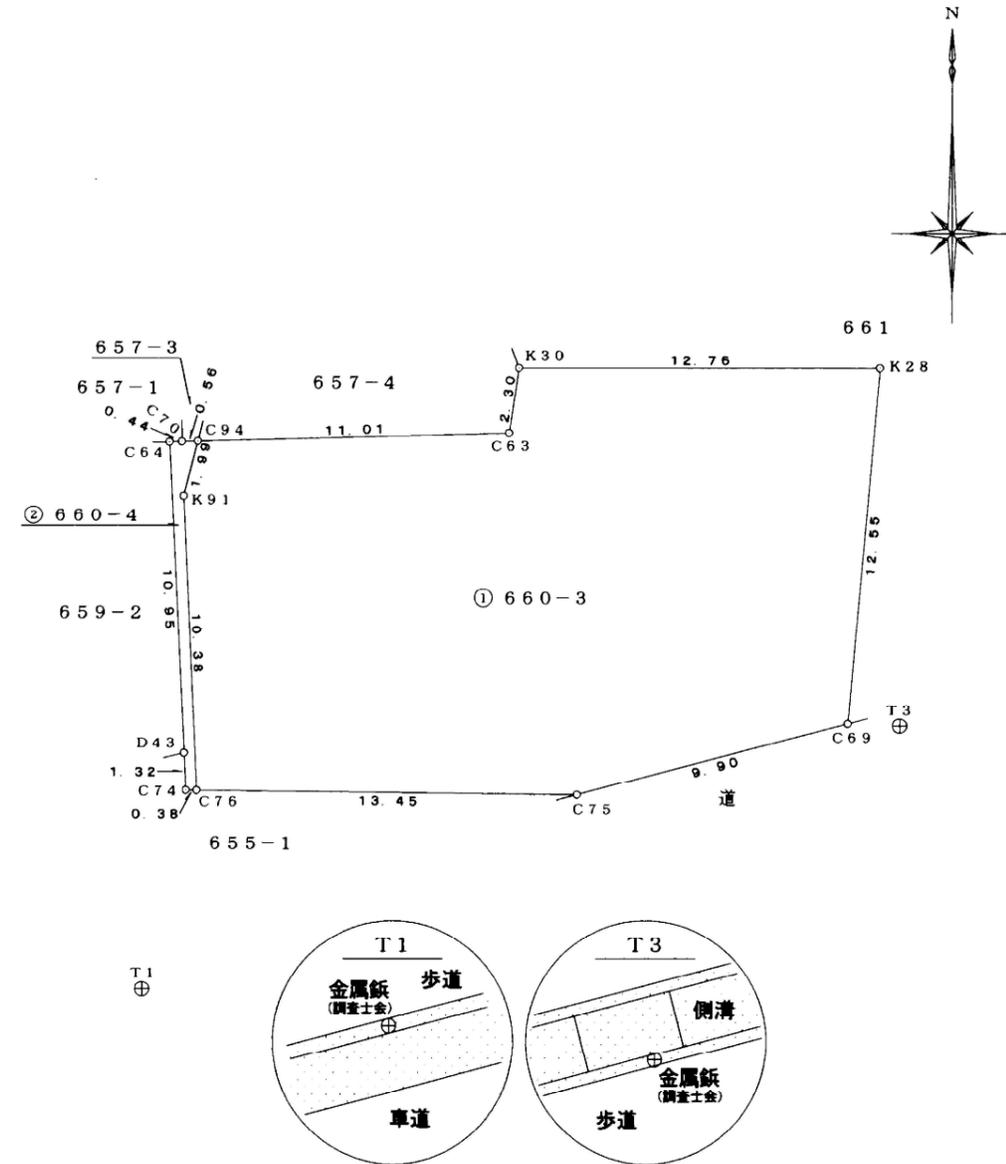

作成者 倉敷市水島南春日町3番6号
土地家屋調査士 小野文彦 (平成30年 5月30日作成)

申請人 縮尺 1/250