

地積測量図  
土地所在図

|       |             |
|-------|-------------|
| 地番    | 344番2・344番5 |
| 土地の所在 | 倉敷市早高字北割    |

求積表


| 地番    | ① 344-2     |            |                     |                                 |  |
|-------|-------------|------------|---------------------|---------------------------------|--|
| NO    | $X_n$       | $Y_n$      | $Y_{n+1} - Y_{n-1}$ | $X_n \cdot (Y_{n+1} - Y_{n-1})$ |  |
| G64   | -156252.877 | -47517.947 | -26.414             | 4127263.493078                  |  |
| K73   | -156274.997 | -47532.084 | -13.842             | 2163158.508474                  |  |
| G9    | -156275.194 | -47531.789 | 13.706              | -2141907.808964                 |  |
| K74   | -156279.553 | -47518.378 | 13.503              | -2110242.804159                 |  |
| OKA49 | -156279.409 | -47518.286 | 12.708              | -1985998.729572                 |  |
| OK51  | -156259.750 | -47505.670 | 0.339               | -52972.055250                   |  |
| 合計    |             |            |                     | -699.396393                     |  |
| 合計面積  |             |            |                     | 349.6981965                     |  |
| 地積    |             |            |                     | 349.69 m <sup>2</sup>           |  |

| 地番   | ② 344-5     |            |                     |                                 |  |
|------|-------------|------------|---------------------|---------------------------------|--|
| NO   | $X_n$       | $Y_n$      | $Y_{n+1} - Y_{n-1}$ | $X_n \cdot (Y_{n+1} - Y_{n-1})$ |  |
| K73  | -156274.997 | -47532.084 | -1.100              | 171902.496700                   |  |
| K8   | -156276.256 | -47532.889 | -1.293              | 202065.199008                   |  |
| K7   | -156277.187 | -47533.377 | 13.060              | -2040980.062220                 |  |
| K5   | -156281.813 | -47519.829 | 14.999              | -2344070.913187                 |  |
| K74  | -156279.553 | -47518.378 | -11.960             | 1869103.453880                  |  |
| G9   | -156275.194 | -47531.789 | -13.706             | 2141907.808964                  |  |
| 合計   |             |            |                     | -72.016855                      |  |
| 合計面積 |             |            |                     | 36.0084275                      |  |
| 地積   |             |            |                     | 36.00 m <sup>2</sup>            |  |

世界測地系 V系 測量年月日： 令和5年2月1日

| 与点・引照点一覧表 |          |             |            |
|-----------|----------|-------------|------------|
| 測点名       | 標識       | X座標         | Y座標        |
| 3-213     | 倉敷市都市基準点 | -156325.532 | -47806.990 |
| 3-324     | 倉敷市都市基準点 | -156401.362 | -47615.423 |
| 3-321     | 倉敷市都市基準点 | -156259.502 | -47337.235 |
| OT2       | 既存金属標    | -156286.258 | -47498.994 |
| T11       | 金属標      | -156278.158 | -47537.631 |

| 引照点・境界点表         |              |             |  |
|------------------|--------------|-------------|--|
|                  | 器械点 T11      | 後視点 OT2     |  |
| X座標              | -156278.158  | -156286.258 |  |
| Y座標              | -47537.631   | -47498.994  |  |
| 方向角 101° 50' 03" | 距離 39.497    |             |  |
| 境界点              | 観測角          | 距離          |  |
| G64 既存金属標        | 296° 05' 55" | 32.053      |  |
| K73 金属標          | 318° 34' 39" | 6.402       |  |
| G9 金属標           | 321° 20' 36" | 6.569       |  |
| K8 ペンキ           | 326° 23' 36" | 5.128       |  |
| K7 ペンキ           | 335° 21' 58" | 4.383       |  |
| K5 ペンキ           | 359° 45' 20" | 18.193      |  |
| K74 金属標          | 352° 18' 21" | 19.323      |  |
| OKA49 既存金属標      | 351° 51' 43" | 19.405      |  |
| OK51 既存金属標       | 318° 14' 29" | 36.900      |  |

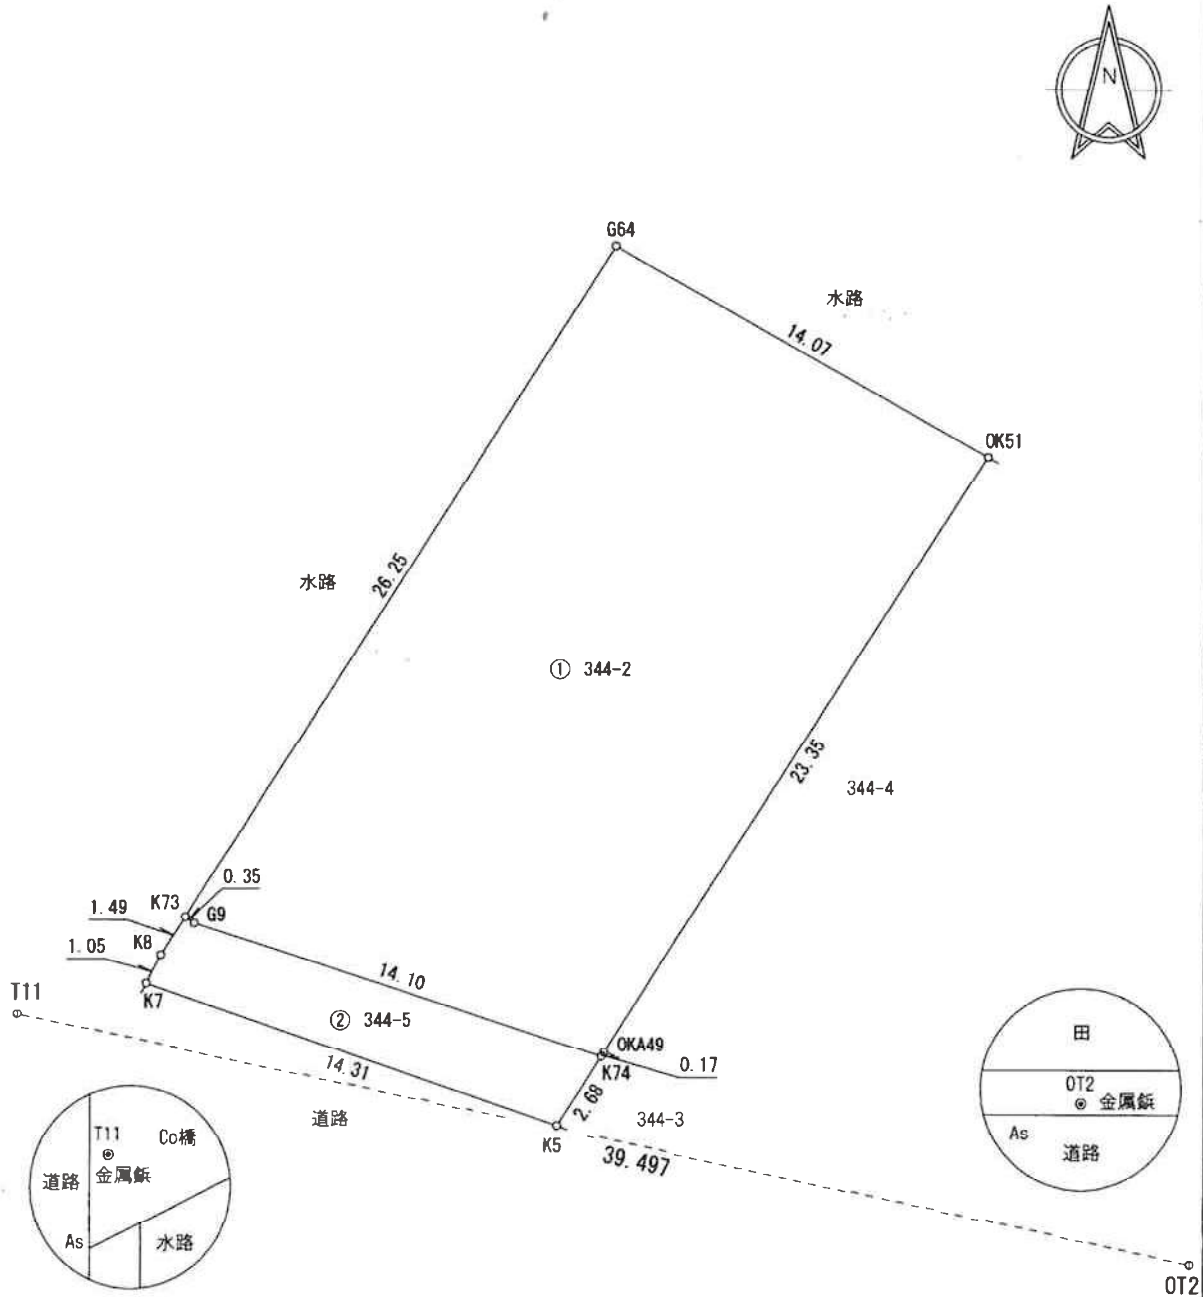

|                    |                                              |     |  |    |       |
|--------------------|----------------------------------------------|-----|--|----|-------|
| 作成者                | 倉敷市北畝一丁目11番22号 Re-lifeⅡ 203号<br>土地家屋調査士 藤井和夫 | 申請人 |  | 縮尺 | 1/250 |
| (令和 5 年 2 月 6 日作成) |                                              |     |  |    |       |