




有限会社サポートスタッフ時栄
倉敷市白楽町81番地3
TEL : 086-430-2300
FAX : 086-430-0167

申請地 倉敷市中島 地内
申請者 株式会社岡住

土地利用計画図

設計者 宇野 周司
現場担当 開発課 佐守

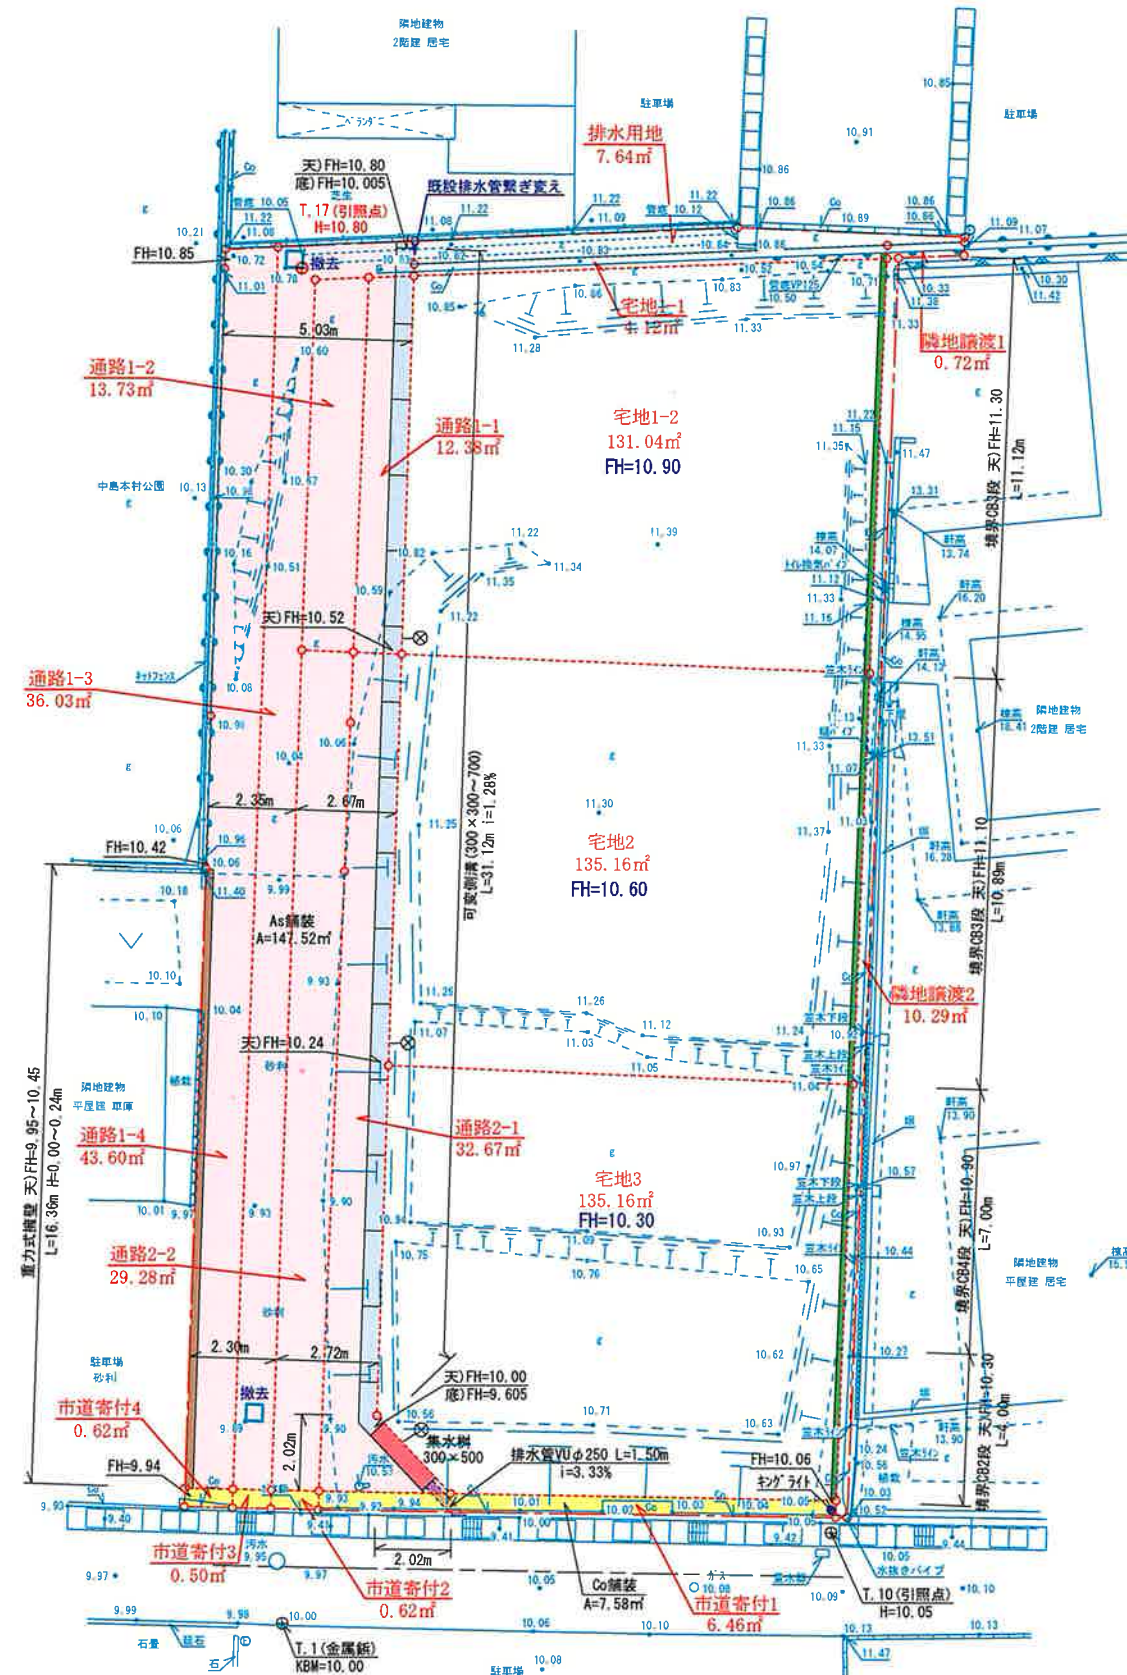

未承認図面
(見積用)

DATE R8 / 1 / 29




S=1/200


凡 例

	開発区域
	道路
	水路
	C B 擁壁
	重力式擁壁
	可変側溝
	可変集水樹
	排水管
	A s 舗装
	C o 舗装
	宅内樹


File No 25-138
Date
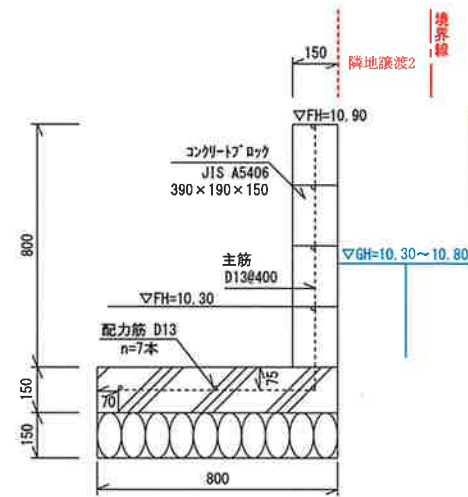
$$S = 1 / 25$$


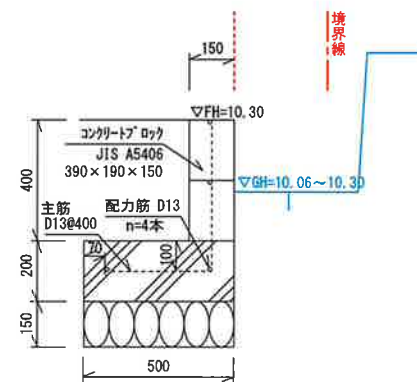
- ① 主筋と配力筋は結束すること
- ② 鉄筋のある空洞部はモルタル充填をすること
- ③ ①②の写真管理を1段ごとに十分に行うこと
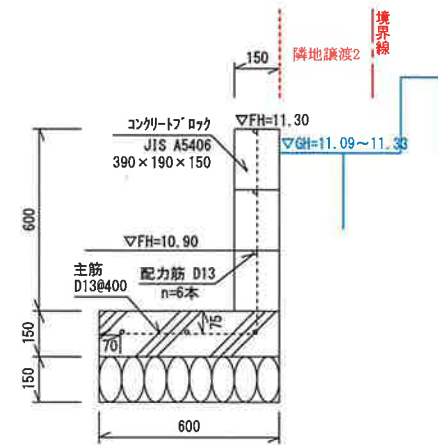
$$S = 1/25$$


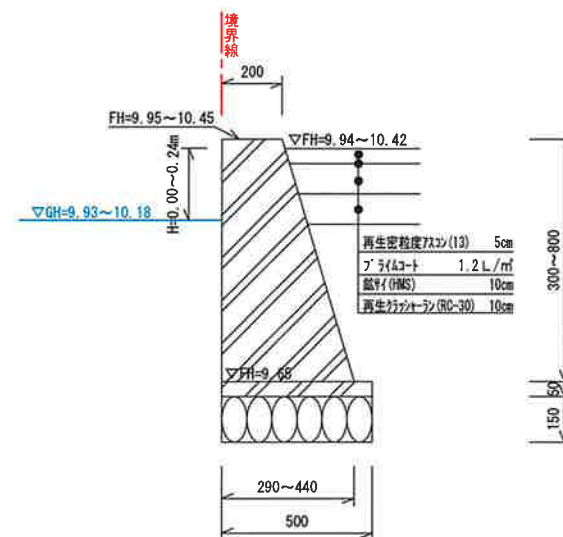
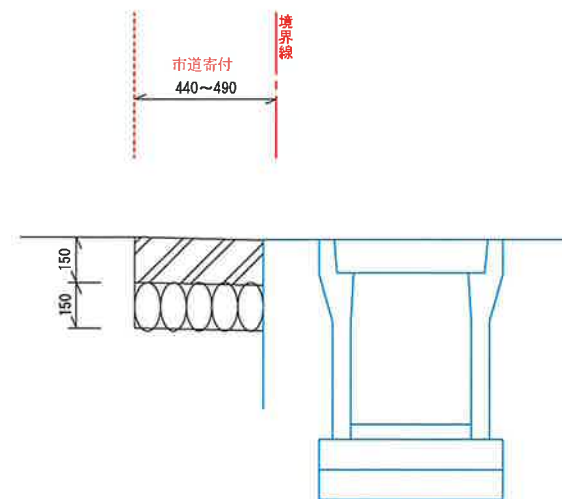
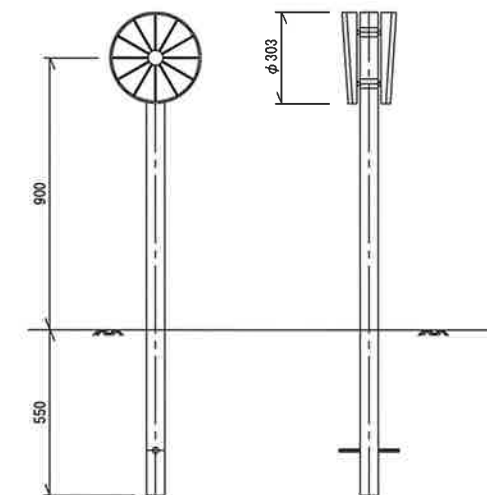
- ① 主筋と配力筋は結束すること
- ② 鉄筋のある空洞部はモルタル充填すること
- ③ ①②の写真管理を1段ごとに十分に行うこと

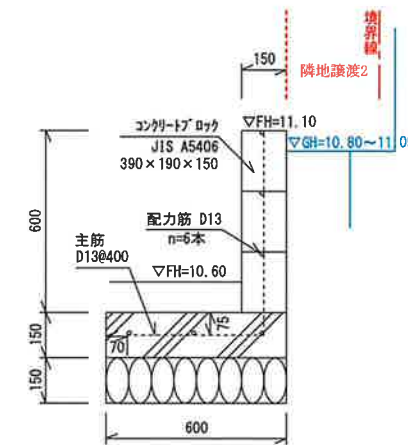

- ① 主筋と配力筋は結束すること
- ② 鉄筋のある空洞部はモルタル充填をすること
- ③ ①②の写真管理を1段ごとに十分に行うこと

$$S = 1/25$$


- ① 主筋と配力筋は結束すること
- ② 鉄筋のある空洞部はモルタル充填すること
- ③ ①②の写真管理を1段ごとに十分に行うこと

$$S = 1/25$$

$$S = 1/25$$

$$S=1/25$$


未承認凶面
(見積用)

<i>D A T E</i>	<i>R8 / 1 / 29</i>
----------------	--------------------

使用材料・規格	
	無筋コンクリート 普通-18-8-40RB 水セメント比 60%以下
	鉄筋コンクリート(上層口) 普通-24-12-2N 水セメント比 55%以下
	敷きモルタル 1 : 3
	再生砕石 RC-40
鉄筋	S D 2 9 5
鉄筋 (道路構造物)	S D 3 4 5
コンクリートブロック	J I S A 5 4 0 6
躯体コンクリート強度 普通-18-8-40RB (無筋コンクリート造) 水セメント比 60%以下	
躯体コンクリート強度 普通-24-12-2N (鉄筋コンクリート造) 水セメント比 55%以下	

特記事項

※盛土は30cm以下の厚さの層に分けて盛り、各層毎にローラー等その他これに類する建設機械を用いて締め固める
※各層毎に締固め状況の写真管理を行うこと



有限会社サポートスタッフ時栄

倉敷市白楽町81番地3
TEL : 086-430-2300
FAX : 086-430-0167

申請地 倉敷市中島 地内

申請者 株式会社岡住




擁壁の断面図

設計者
宇野 周司

現場担当
開発課 佐守


File No	25-138
Date	

可変側溝
S=1/25

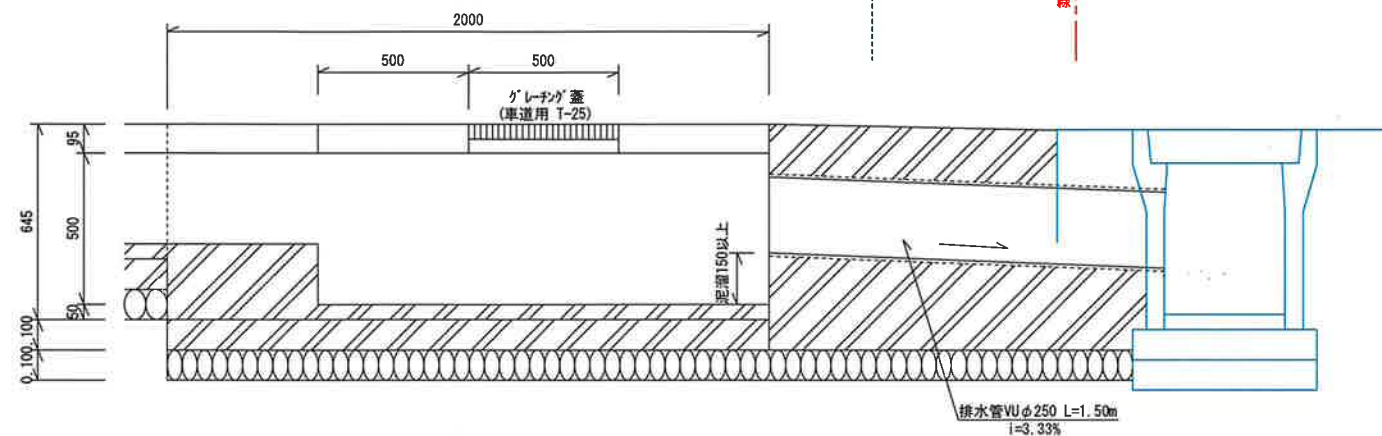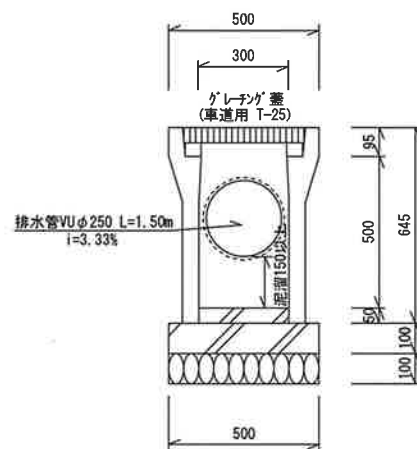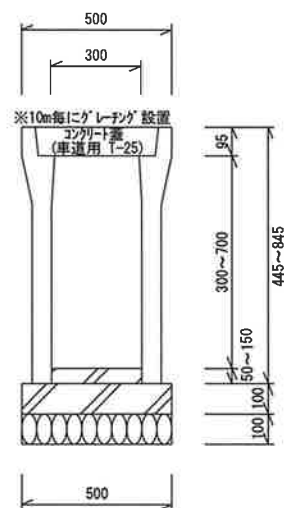

使用材料・規格	
	無筋コンクリート 普通-18-8-40BB 水セメント比 60%以下
	鉄筋(コンクリート用) 普通-24-20N 水セメント比 55%以下
	敷モリ砂利 1:3
	再生砕石 RC-40
鉄筋	S D 2 9 5
鉄筋 (道路構造物)	S D 3 4 5
コンクリートブロック	J I S A 5 4 0 6
躯体コンクリート強度 普通-18-8-40BB (無筋コンクリート造) 水セメント比 60%以下	
躯体コンクリート強度 普通-24-12-20N (鉄筋コンクリート造) 水セメント比 55%以下	

宅内枳
S=1/25

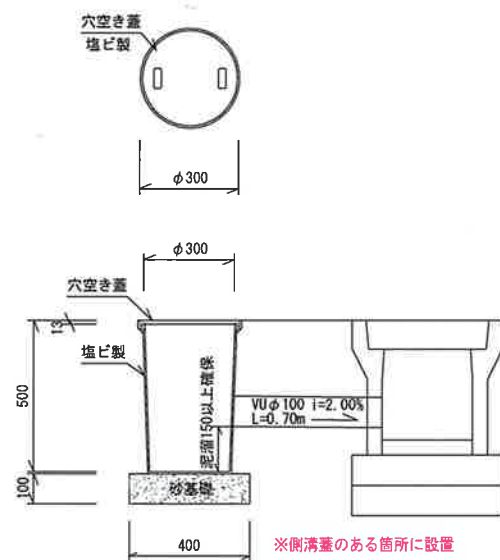

未承認図面
(見積用)

DATE R8 / 1 / 29

特記事項



有限会社サポートスタッフ時栄
倉敷市白楽町81番地3
TEL : 086-430-2300
FAX : 086-430-0167

申請地 倉敷市中島 地内
申請者 株式会社岡住

排水施設構造図

設計者 宇野 周司
現場担当 開発課 佐守

File No 25-138
Date