

地積測量図
土地所在図

地番 898-7、898-9、898-10

土地の所在 倉敷市浜町二丁目

求積表

地番 (イ)898-7				
NO	X _n	Y _n	Y _{n+1} -Y _{n-1}	X _n ・(Y _{n+1} -Y _{n-1})
K1	-154480.950	-51140.995	0.149	-23017.661550
K2	-154480.696	-51140.998	13.919	-2150216.807624
K3	-154481.265	-51127.076	15.314	-2365726.092210
K4	-154482.701	-51125.684	1.323	-204380.613423
X1	-154491.211	-51125.753	-15.463	2388897.595693
X2	-154490.954	-51141.147	-15.242	2354751.120868
合計				307.541754
合計面積				153.7708770
地積				153.77 m ²

地番 (ロ)898-9				
NO	X _n	Y _n	Y _{n+1} -Y _{n-1}	X _n ・(Y _{n+1} -Y _{n-1})
X3	-154500.975	-51141.299	11.632	-1797155.341200
X4	-154501.099	-51129.515	11.976	-1850305.161624
X5	-154501.054	-51129.323	3.681	-568718.379774
X6	-154501.105	-51125.834	3.570	-551568.944850
X1	-154491.211	-51125.753	-15.313	2365723.914043
X2	-154490.954	-51141.147	-15.546	2401716.370884
合計				-307.542521
合計面積				153.7712605
地積				153.77 m ²





地番 (ハ)898-10				
NO	X _n	Y _n	Y _{n+1} -Y _{n-1}	X _n ・(Y _{n+1} -Y _{n-1})
K6	-154501.029	-51141.300	15.464	-2389203.912456
K5	-154501.218	-51125.835	15.466	-2389515.837588
X6	-154501.105	-51125.834	-3.488	538899.854240
X5	-154501.054	-51129.323	-3.681	568718.379774
X4	-154501.099	-51129.515	-11.976	1850305.161624
X3	-154500.975	-51141.299	-11.785	1820793.990375
合計				-2.364031
合計面積				1.1820155
地積				1.18 m ²

引照点表

引照点	名称	X座標	Y座標
J1	真鍮板(引照点)	-154475.895	-51121.584
J2	真鍮板(引照点)	-154479.259	-51075.486

「任意座標」

筆界点	器械点	後視点	距離	夾角
	J1	J2	46.22	0° 00' 00"
K2			19.99	161° 56' 09"
K3			7.68	131° 28' 11"
K4			7.94	116° 53' 29"
X1			15.87	101° 03' 11"
	J2	J1	46.22	0° 00' 00"
K2			65.52	354° 34' 10"
K3			51.62	353° 35' 58"
K4			50.31	351° 54' 13"
X1			51.66	342° 27' 04"

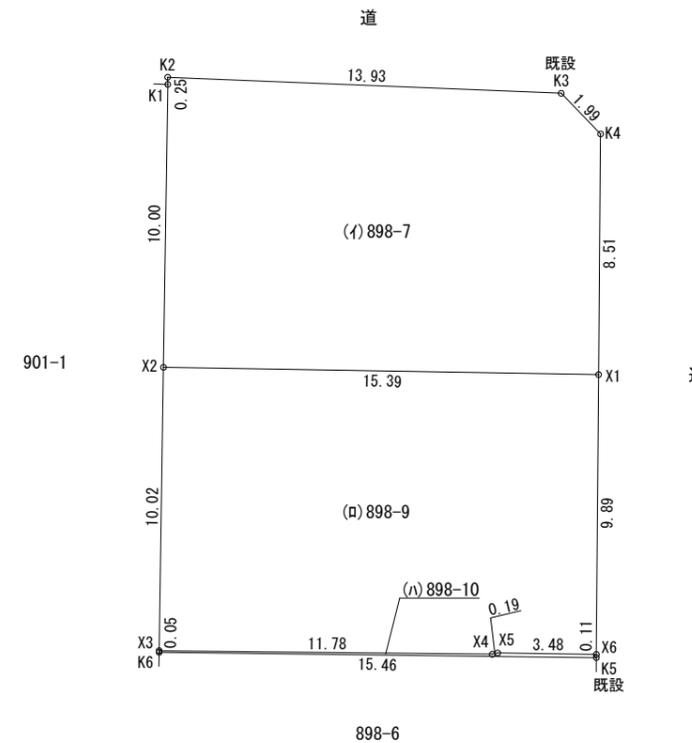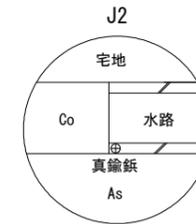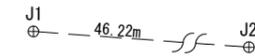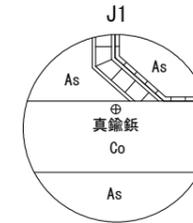

境界点の種類

境界点名	種類
K2, K4, K6, X1~X6	金属標
K3, K5	金属錐
K1	プラスチック杭

令和7年12月23日測量

作成者 岡山市北区大供二丁目7番4号3階
土地家屋調査士法人 國定事務所
代表社員 國定 さや 香 (令和7年12月24日作成)

申請人 株式会社岡住情報センター
代表取締役 尾崎 勇

縮尺 1/250